





PROJEKT MEBLI W RECEPCJI CENTRUM KULTURY WILANÓW
UL. KOLEGIACKA 3, WARSZAWA

KONCEPCJA WNĘTRZ. MONIKA ZAWADZKA 2025

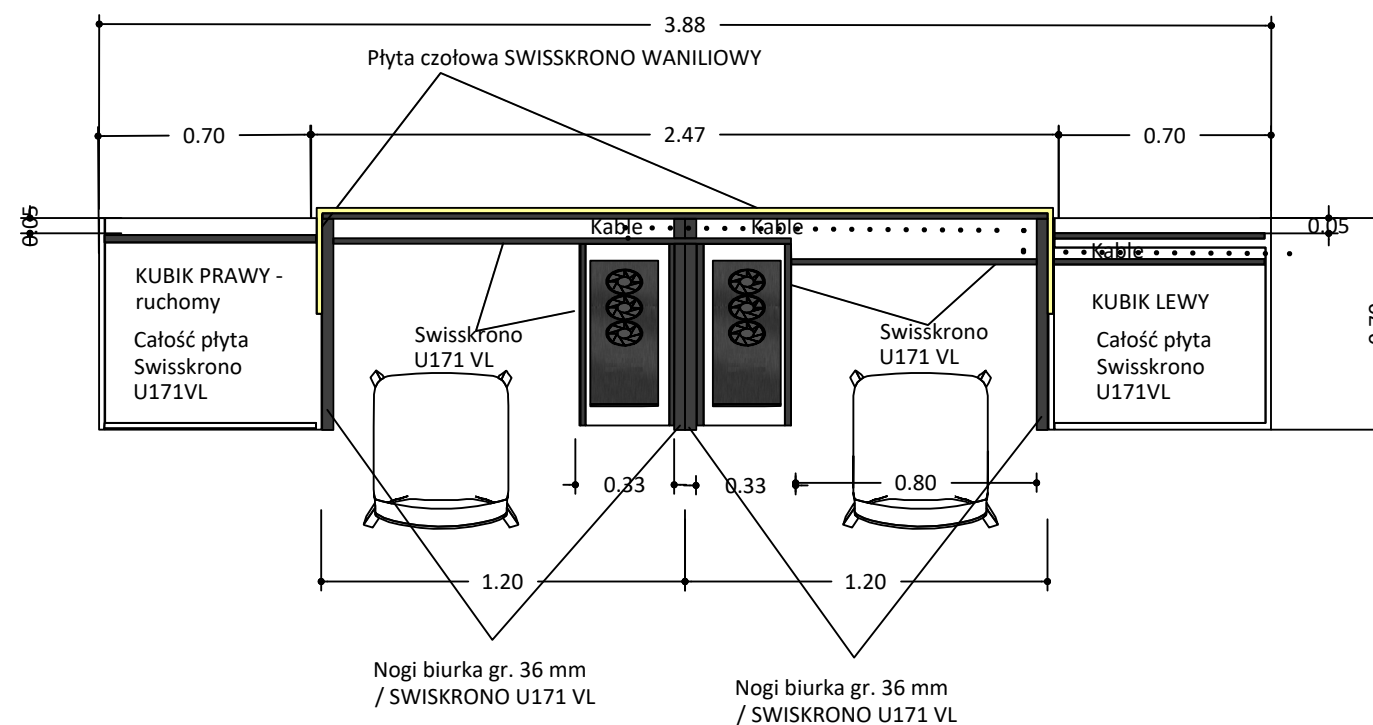

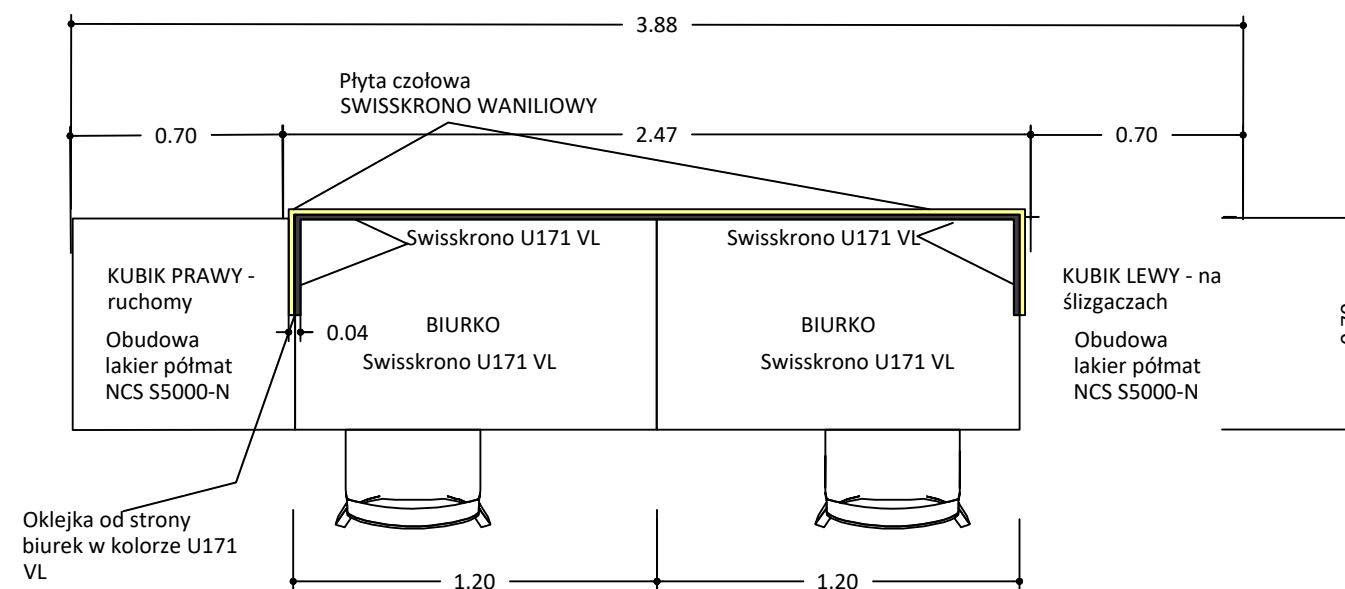

ZABUDOWA RECEPCYJNA _ PLAN

MATERIAŁY:

BLAT I PŁYTA CZOŁOWA : SWISSKRONO WANILIOWY U3261 VL

BIURKA / KUBIKI : LAMINAT Swisskrono U171 VL Szary Ciemny

SZYBA HARTOWANA - zaokrąglenie rogów r= 20 cm góra i r=10 cm dół

OTWIERANIE : Uchwyt 2516 - chrom połysk / rozstaw 128 mm

Szafłady wyposażone w zamek (zamykane na klucz)

PRZED ROZPOCZĘCIEM REALIZACJI WSZELKIE WYMIARY MUSZĄ BYĆ SPRAWDZONE PRZEZ WYKONAWCĘ. KOLORY I DEKORY POWINNY BYĆ SPRAWDZONE Z WYKONAWCĄ NA PODSTAWIE WZORNIKÓW I PRÓBEK.

W PRZYPADKU JAKICHKOLWIEK WĄTPLIWOŚCI NALEŻY SKONTAKTOWAĆ SIĘ Z PROJEKTANTEM.

KONCEPCJA WNĘTRZ
WESOŁA 19,
05-504 PRACE DUŻE
NIP 5251089804
T. 604 61 155




PROJEKT MEbli RECEPCYJNYCH UL KOLEGIACKA

INWESTOR: CENTRUM KULTURY WILANÓW

RYS 1A : RZUT Z GÓRY * SKALA 1:25

AUTOR: mgr inż. Monika Zawadzka

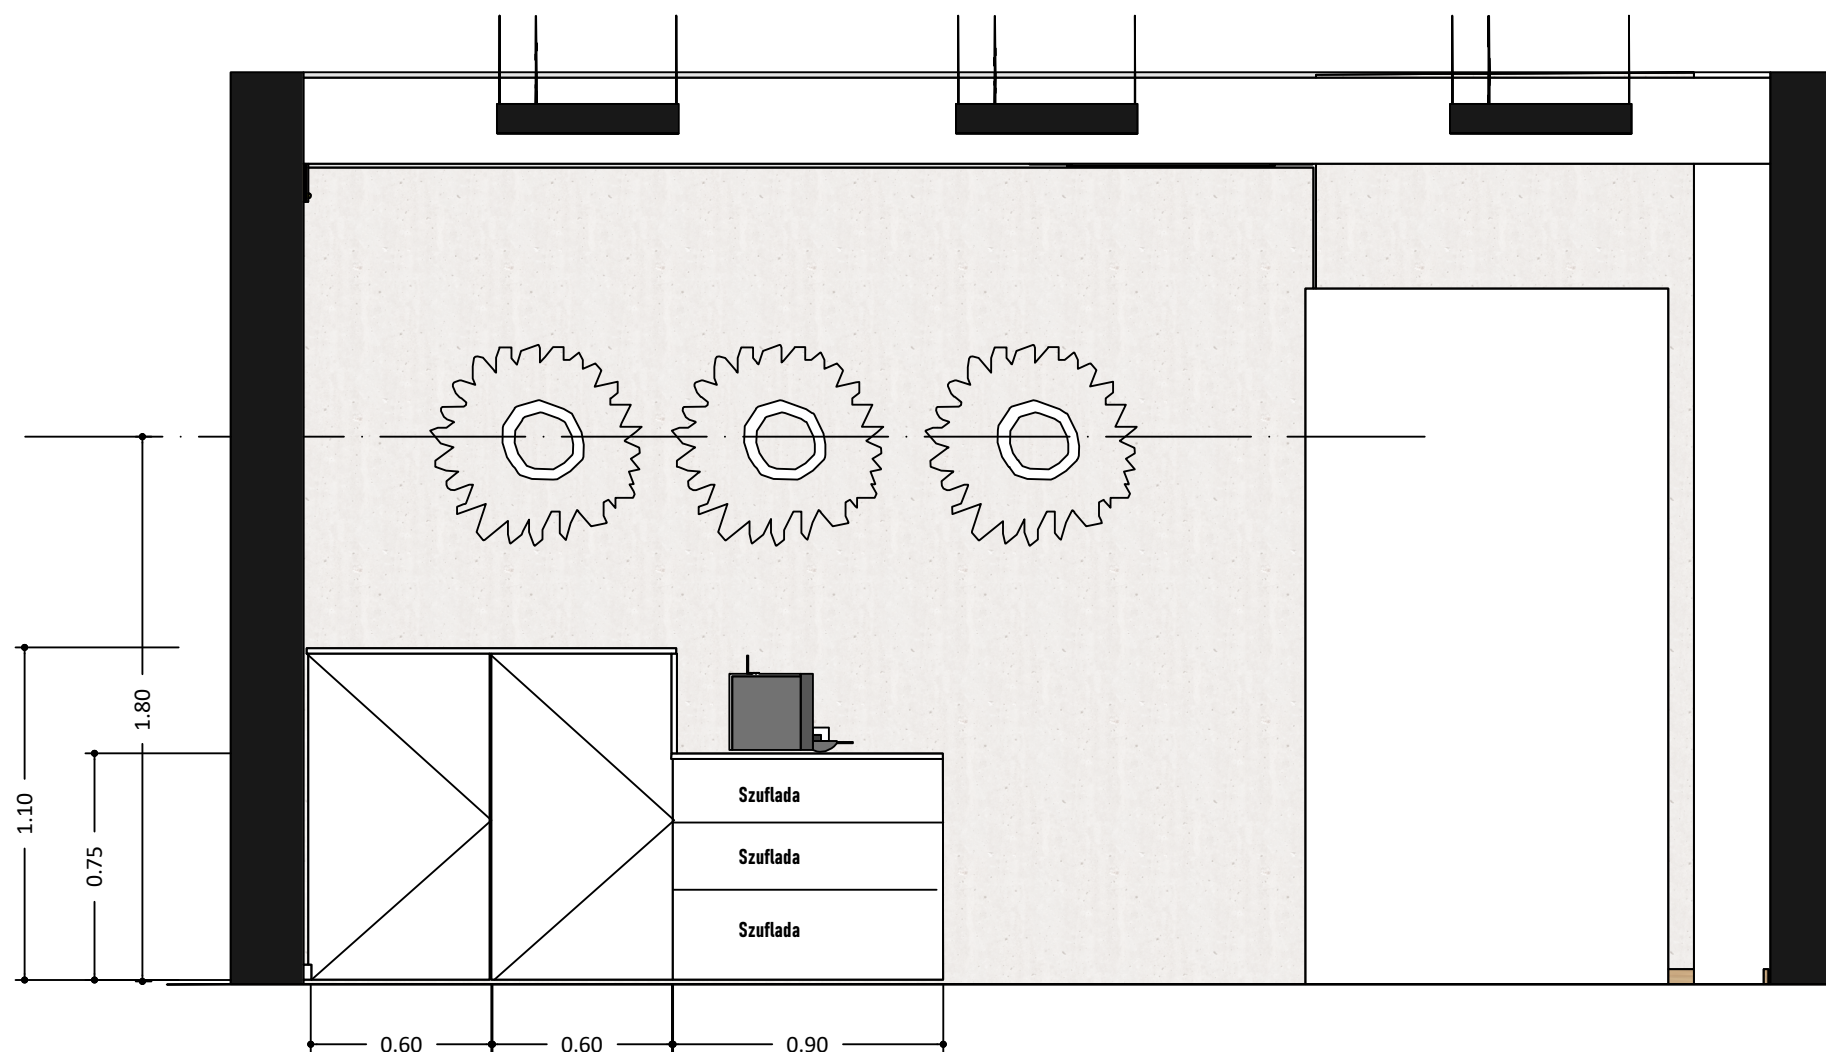

SZAFKI ZA ŁADĄ RECEPCYJNĄ

MATERIAŁY:

FRONTY i KORPUSY : SWISSKRONO U2653 VL SZARY JASNY

OTWIERANIE : Uchwyt 2516 - chrom połysk / rozstaw 128 mm

Szufłady i szafki wyposażone w zamki (zamykane na kluczyk)

Półki regulowane

PRZED ROZPOCZĘCIEM REALIZACJI WSZELKIE WYMIARY MUSZĄ BYĆ SPRAWDZONE PRZEZ WYKONAWCĘ. KOLORY i DEKORY POWINNY BYĆ SPRAWDZONE Z WYKONAWCĄ NA PODSTAWIE WZORNIKÓW I PRÓBEK.

W PRZYPADKU JAKICHKOLWIEK WĄTPLIWOŚCI NALEŻY SKONTAKTOWAĆ SIĘ Z PROJEKTANTEM.

KONCEPCJA WNĘTRZ
WESOŁA 19,
05-504 PRACE DUŻE
NIP 5251089804
T. 604 61 155



PROJEKT MEbli RECEPCYJNYCH UL KOLEGIACKA


INWESTOR: CENTRUM KULTUY WILANÓW

RYS 2 : SZAFKI NA ZAPLE CZU RECEPCJI * SKALA 1:25

AUTOR: mgr inż. Monika Zawadzka





KONCEPCJA WNĘTRZ WESOŁA 19, 05-504 PRACE DUŻE NIP 5251089804 T. 604 61 155 	PROJEKT MEBl RECEPCYJNYCH UL KOLEGIACKA
	INWESTOR: CENTRUM KULTURY WILANÓW
	RYS 4 : FRONT ZABUDOWY RECEPCYJNEJ * SKALA 1:25
	AUTOR: mgr inż. Monika Zawadzka

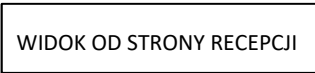

PROJEKT MEBI RECEPCYJNYCH UL KOLEGIACKA
INWESTOR: CENTRUM KULTUY WILANÓW
RYS 5 : ZAPLECZE ZABUDOWY RECEPCYJNEJ * SKALA 1:25
AUTOR: mgr inż. Monika Zawadzka

2

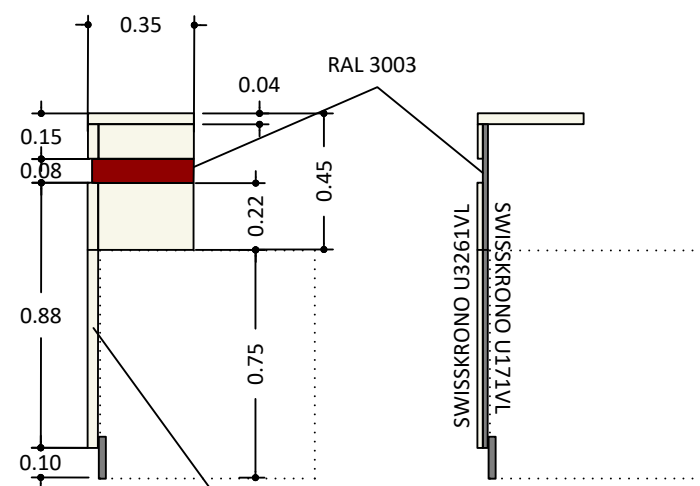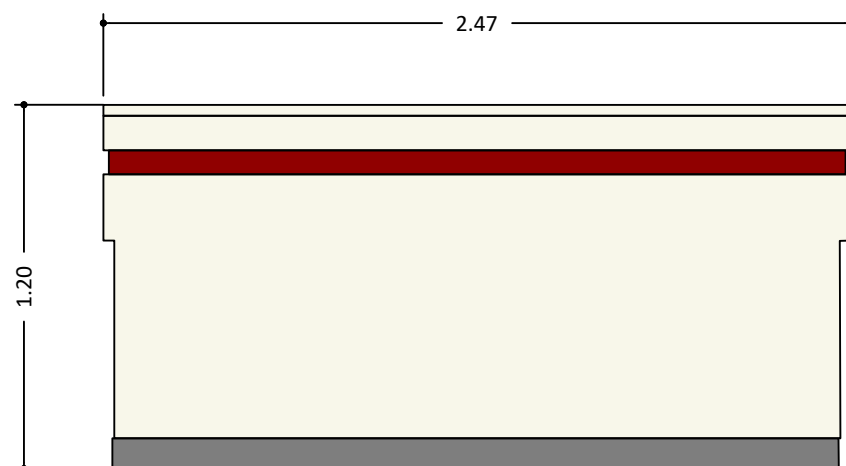

Oklejka U3261VL na połączonych płytach
Kropkami zaznaczono zakres kubików i biurka

FRONT RECEPCJI - DETAL

MATERIAŁY:

BLAT I PŁYTA CZOŁOWA : SWISSKRONO WANILIOWY U3261 VL

BIURKA / KUBIKI : LAMINAT Swisskrono U171 VL Szary Ciemny

LAKIER PÓŁMAT / FARBA DO MEBLI W SPRAYU : kolor RAL 3003 - PASEK MIĘDZY BLATEM A dolną częścią płyty czołowej

SZYBA HARTOWANA - zaokrąglenie rogów r= 20 cm góra i r=10 cm dół

OTWIERANIE : Uchwyt 2516 - chrom połysk / rozstaw 128 mm

Szafłady wyposażone w zamek (zamykane na kluczyk)

**PRZED ROZPOCZĘCIEM REALIZACJI WSZELKIE WYMIARY MUSZĄ BYĆ SPRAWDZONE PRZEZ WYKONAWCĘ.
KOLORY I DEKORY POWINNY BYĆ SPRAWDZONE Z WYKONAWCĄ NA PODSTAWIE WZORNIKÓW I PRÓBEK.**

W PRZYPADKU JAKICHKOLWIEK WĄTPLIWOŚCI NALEŻY SKONTAKTOWAĆ SIĘ Z PROJEKTANTEM.

KONCEPCJA WNĘTRZ
WESOŁA 19,
05-504 PRACE DUŻE
NIP 5251089804
T. 604 61 155



PROJEKT MEBI RECEPCYJNYCH UL KOLEGIACKA

INWESTOR: CENTRUM KULTUY WILANÓW

RYS 6 : FRONT ZABUDOWY RECEPCYJNEJ * SKALA 1:25

AUTOR: mgr inż. Monika Zawadzka



MATERIAŁY:

**PRZED ROZPOCZĘCIEM REALIZACJI WSZELKIE WYMIARY MUSZĄ BYĆ SPRAWDZONE PRZEZ WYKONAWCĘ.
KOLORY I DEKORY POWINNY BYĆ SPRAWDZONE Z WYKONAWCĄ NA PODSTAWIE WZORNIKÓW I PRÓBEK.
W PRZYPADKU JAKICHKOLWIEK WĄTPLIWOŚCI NALEŻY SKONTAKTOWAĆ SIĘ Z PROJEKNTANTEM.**

KONCEPCJA WNĘTRZ WESOŁA 19, 05-504 PRACE DUŻE NIP 5251089804 T. 604 61 155 	PROJEKT MEBI RECEPCYJNYCH UL. KOLEGIACKA
	INWESTOR: CENTRUM KULTUY WILANÓW
	RYS 7 : PRZEKROJE * SKALA 1:25
	AUTOR: mgr inż. Monika Zawadzka

2