



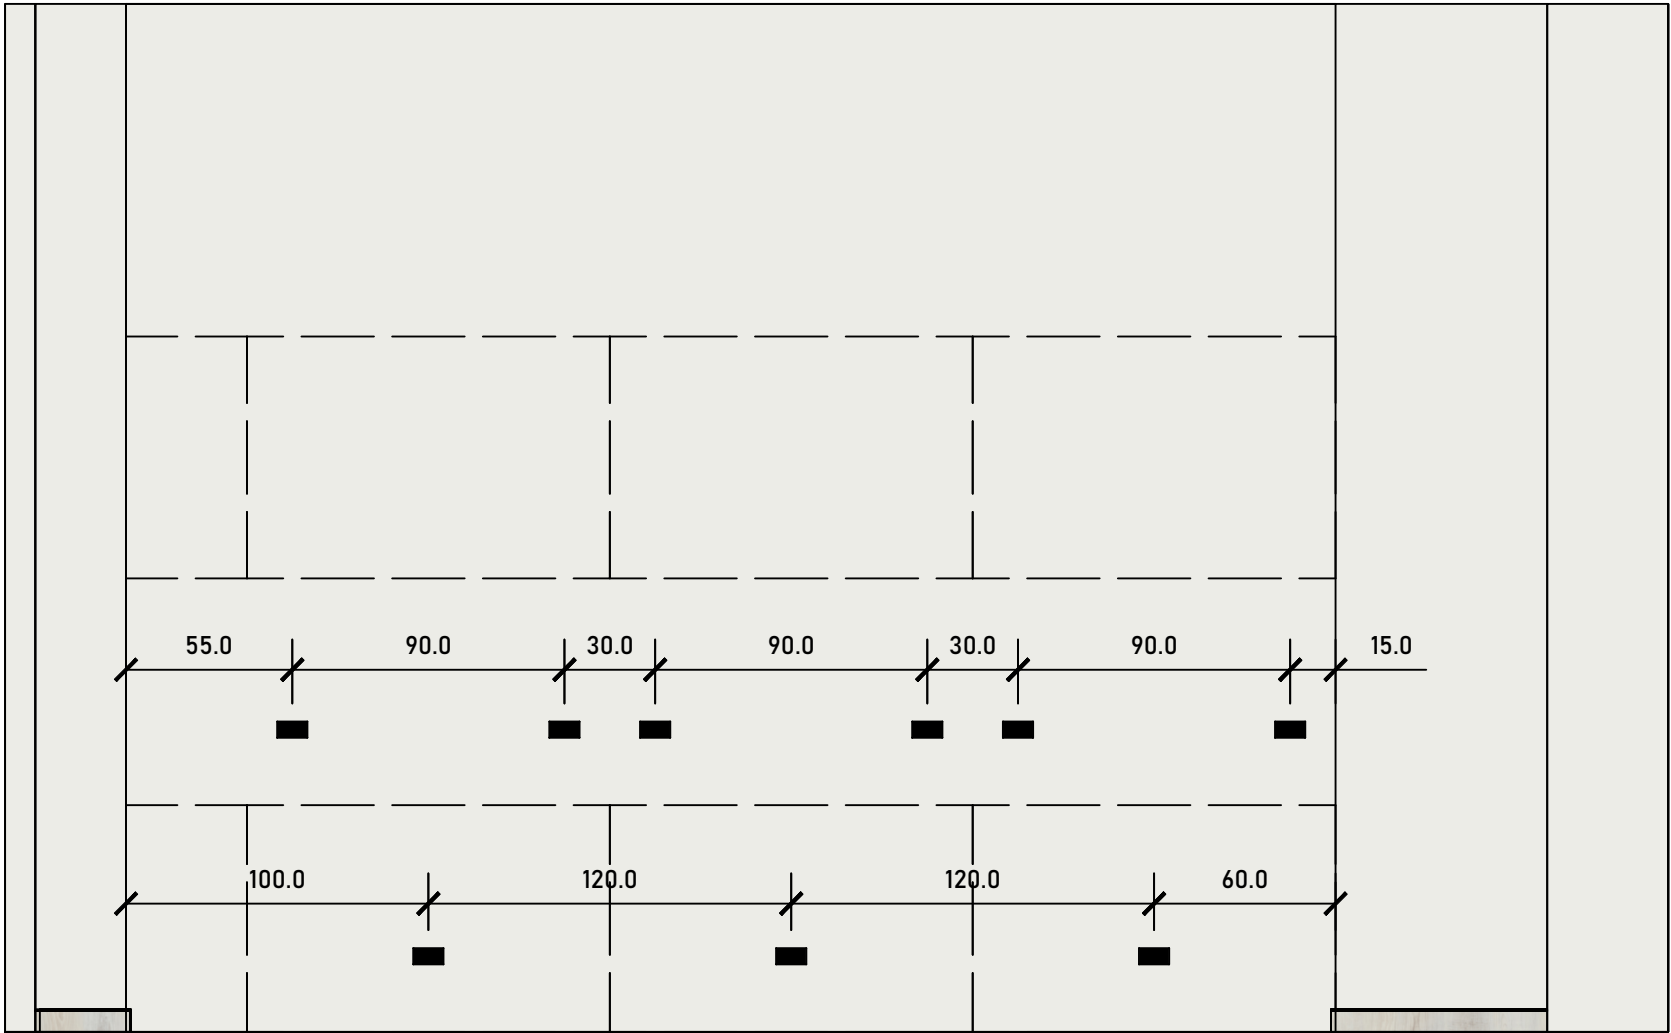

- Wszystkie kontakty natynkowe z klapką
 - Linia przerywana oznacza biurka oraz szafy planowanej zabudowy
- Proszę zapewnić podłączenie LED w szafkach wiszących. Linia przerywana pokazuje zakres


PROJEKT SYSTEMOWEJ ZABUDOWY MEBLOWEJ CENTRUM KULTURY WILANÓW, BRANICKIEGO 17	
	PRZEKRÓJ C-C Elektryka
	SKALA 1:25
	AUTOR: Wiktor Zawadzki
Koncepcja Wnętrz NIP 5251089804	SPRAWDZIŁA: M. Zawadzka
	+48 604 611 155
	DATA: SIERPIEŃ 2025
Projekt techniczny nie stanowi projektu branżowego	
Wymiary należy zweryfikować z rzeczywistością	

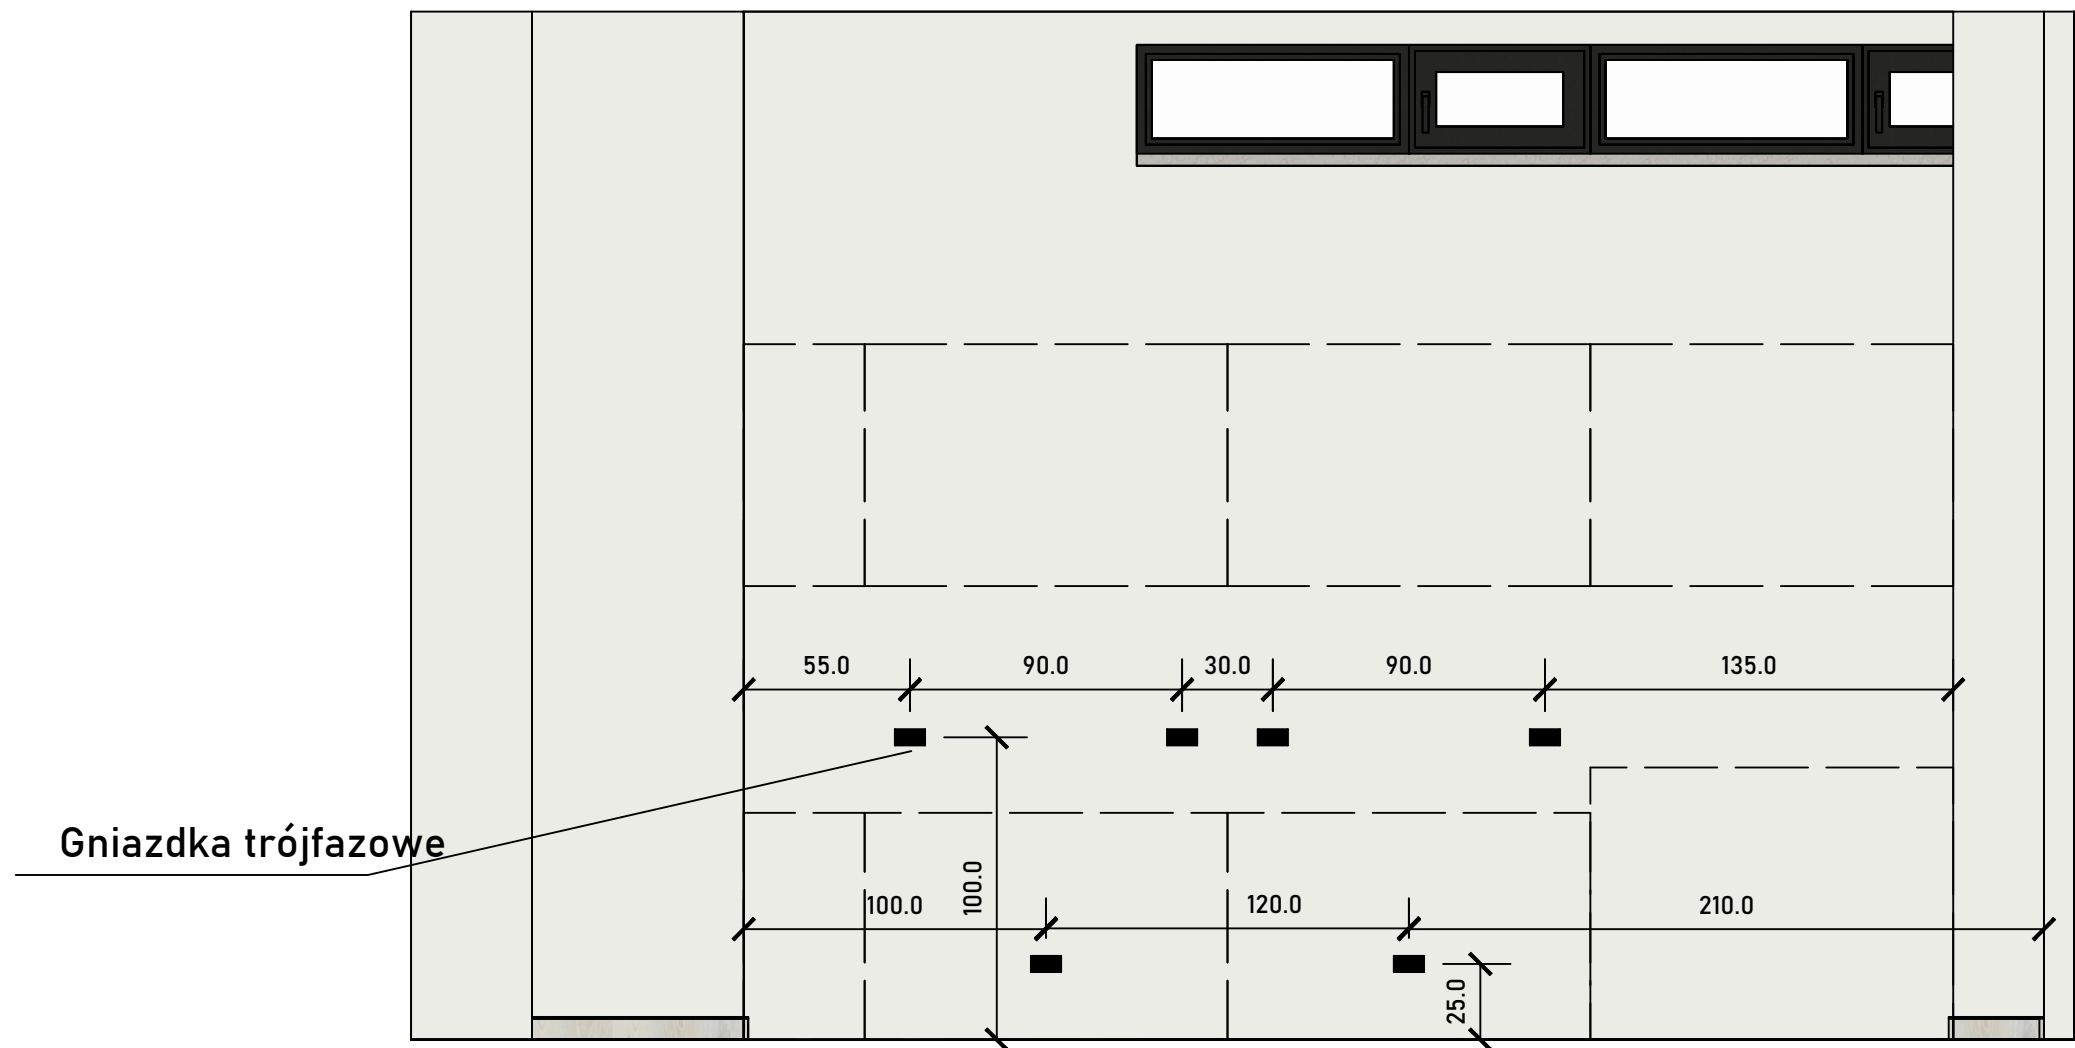

- Wszystkie kontakty natynkowe z klapką. Proszę zapewnić podłączenie LED w szafkach wiszących. Linia przerywana pokazuje zakres planu
- Linia przerywana oznacza biurka oraz szafki planowanej zabudowy

PROJEKT SYSTEMOWEJ ZABUDOWY MEBLOWEJ CENTRUM KULTURY WILANÓW, BRANICKIEGO 17	
	PRZEKRÓJ A-A Elektryka
	SKALA 1:25
	AUTOR: Wiktor Zawadzki
Konceptja Wnętrz NIP 5251089804	SPRAWDZIŁA: M. Zawadzka
	+48 604 611 155
Projekt techniczny nie stanowi projektu branżowego	
Wymiary należy zweryfikować z rzeczywistością	
DATA: SIERPIEŃ 2025	

[Handwritten signature]

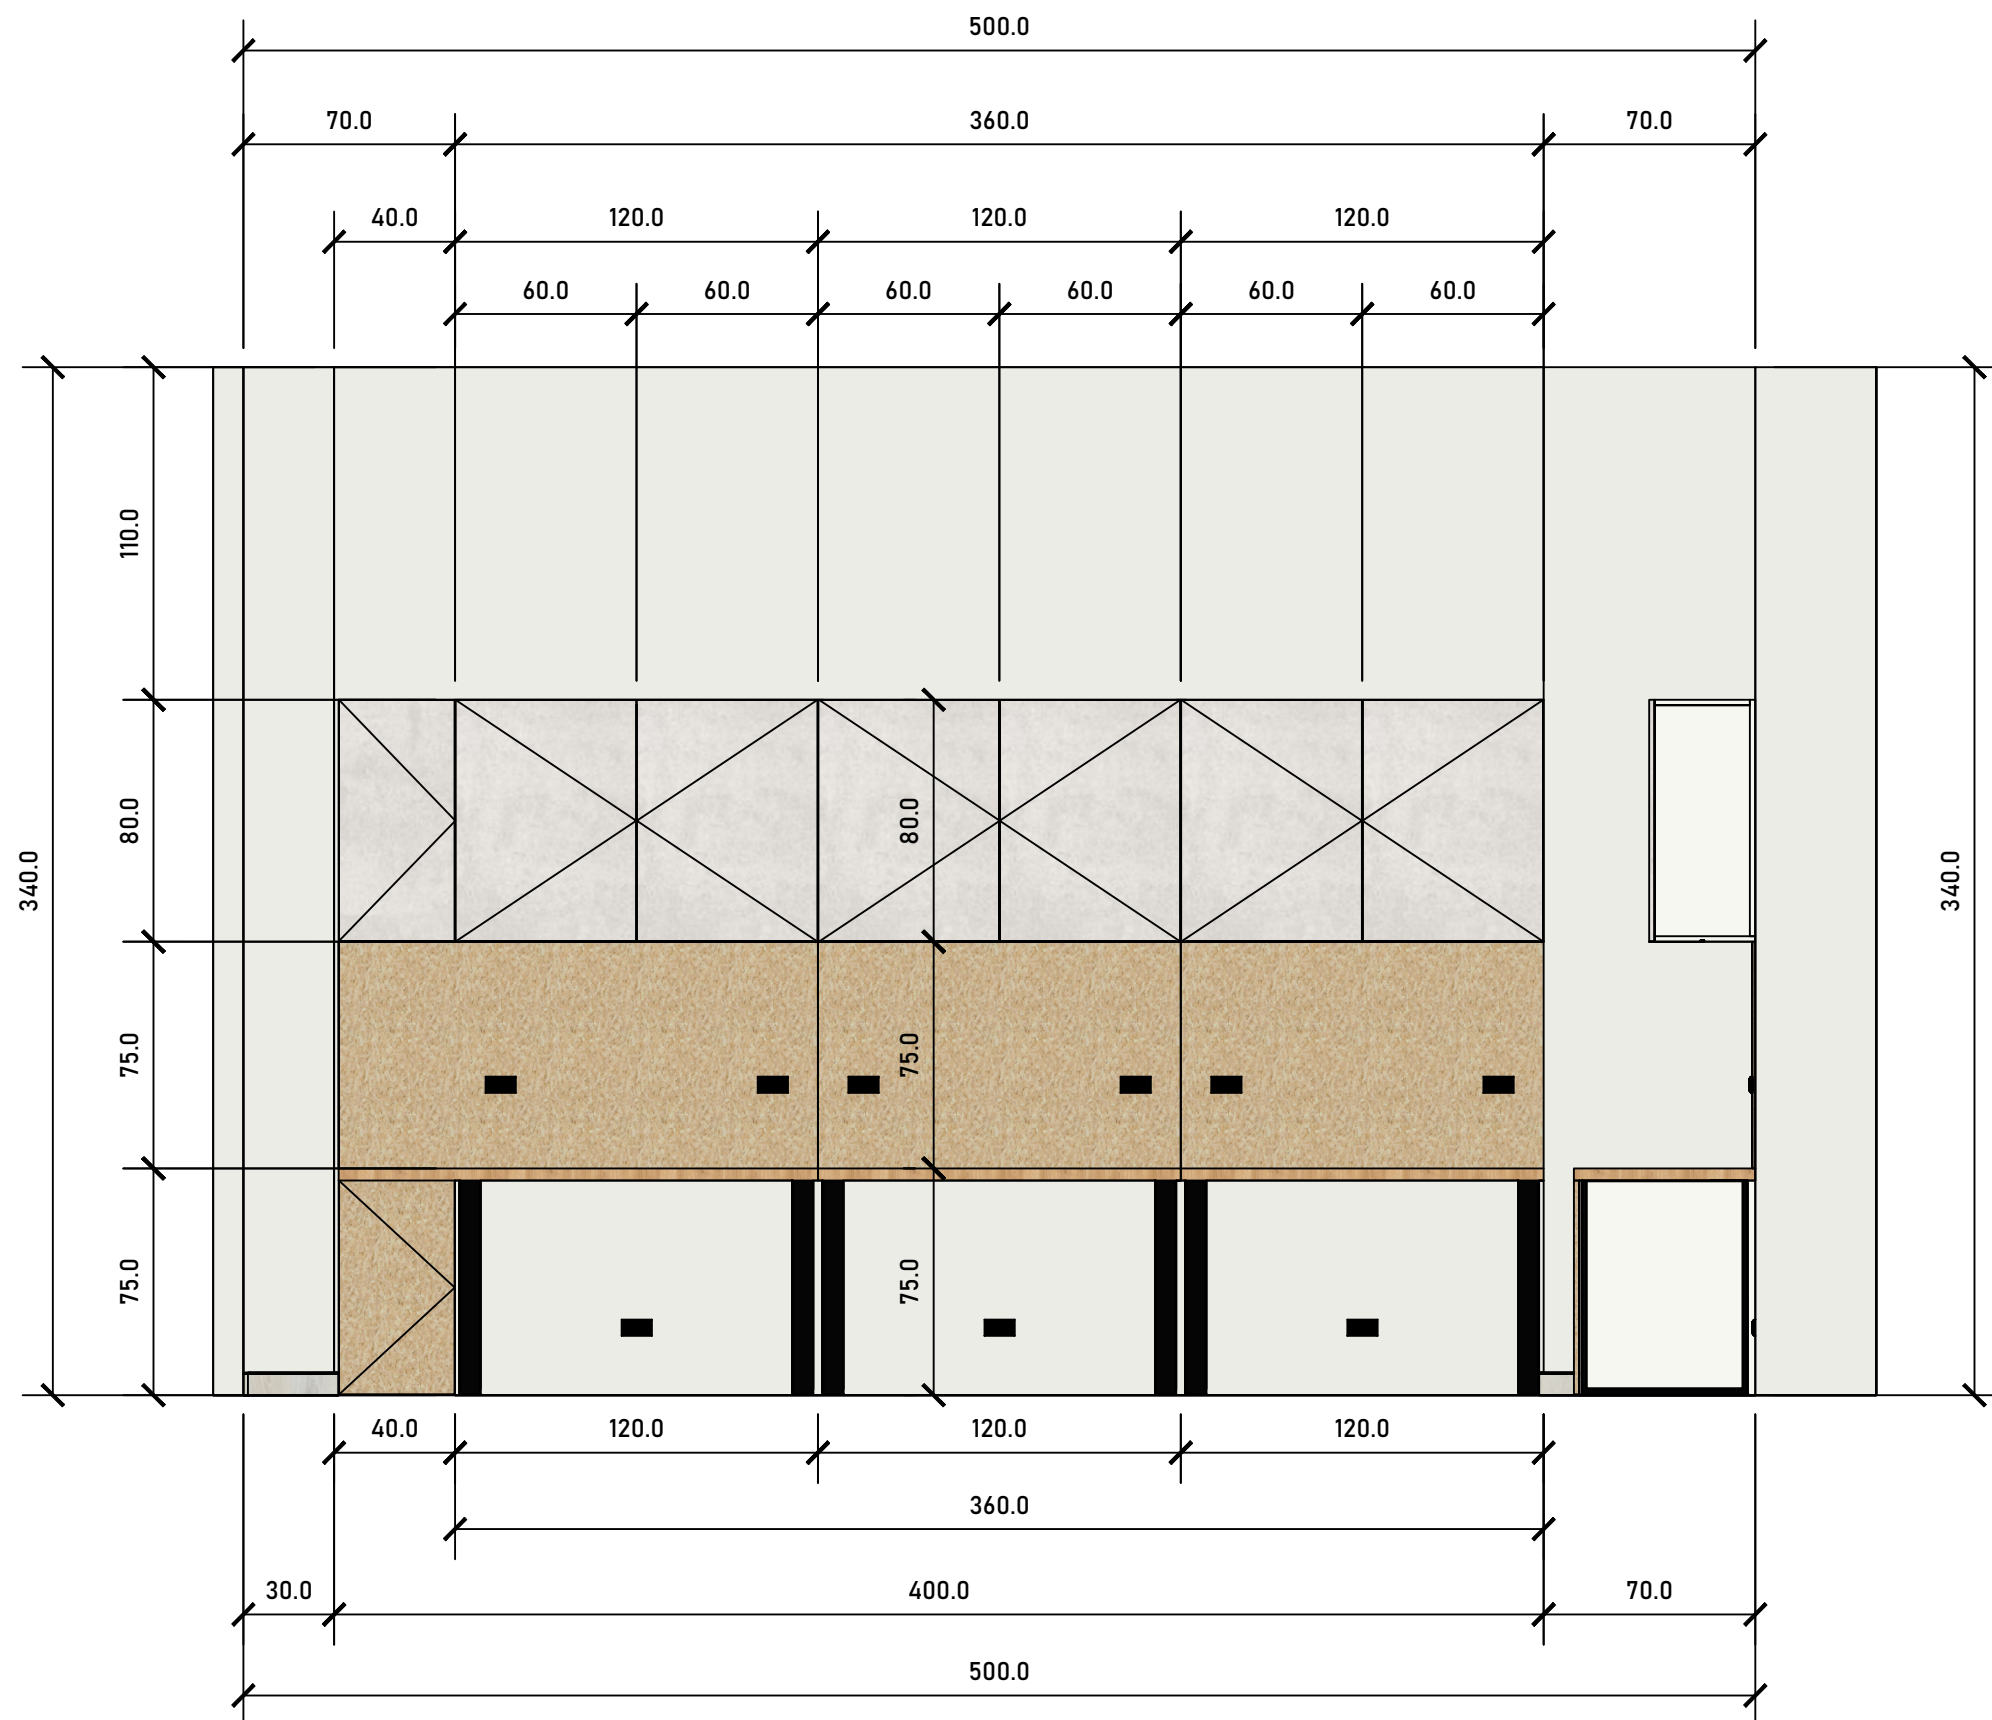

MATERIAŁY SYSTEMOWEJ ZABUDOWY MEBLOWEJ	
	SUROWA PŁYTA OSB
	LAKIEROWANA PŁYTA OSB
	PŁYTA LAMINOWANA (Korpusy, Fronty, Półki regulowane)
	BLAT SOSNOWY (4cm grubości, min. 2,5cm jeśli płyta OSB obtógowana)

	NCS 8010-R90
	NCS 3005-G20
	NCS 7020-R

PROJEKT SYSTEMOWEJ ZABUDOWY MEBLOWEJ CENTRUM KULTURY WILANÓW, BRANICKIEGO 17	
	PRZĘKRÓJ C-C
	SKALA 1:25
	AUTOR: Wiktor Zawadzki
Konceptja Wnętrz NIP 5251089804	SPRAWDZIŁA: M. Zawadzka
	+48 604 611 155
	DATA: SIERPIEŃ 2025
Projekt techniczny nie stanowi projektu branżowego	
Wymiary należy zweryfikować z rzeczywistością	

System zabudowy meblowej do pracowni modelarskiej
Długość 400cm, Głębokość 30cm - 60cm, Wysokość 230cm - 280cm
Zabudowa złożona jest z trwale złączonych szaf wysokich z zabudową podwieszoną






- Półki regulowane

MATERIAŁY SYSTEMOWEJ ZABUDOWY MEBLOWEJ	
	SUROWA PŁYTA OSB
	LAKIEROWANA PŁYTA OSB
	PŁYTA LAMINOWANA (Korpusy, Fronty, Półki regulowane)
	BLAT SOSNOWY (4cm grubości, min. 2,5cm jeśli płyta OSB obtógowana)

	NCS 8010-R90
	NCS 3005-G20
	NCS 7020-R

PROJEKT SYSTEMOWEJ ZABUDOWY MEBLOWEJ CENTRUM KULTURY WILANÓW, BRANICKIEGO 17	
	PRZEKRÓJ C-C
	SKALA 1:25
	AUTOR: Wiktor Zawadzki
Koncepcja Wnętrz NIP 5251089804	SPRAWDZIŁA: M. Zawadzka
	+48 604 611 155
Projekt techniczny nie stanowi projektu branżowego	
Wymiary należy zweryfikować z rzeczywistością	



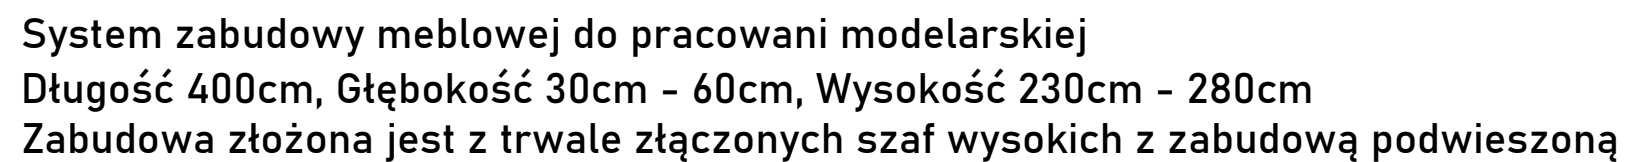

PROJEKT SYSTEMOWEJ ZABUDOWY MEBLOWEJ CENTRUM KULTURY WILANÓW, BRANICKIEGO 17	
	PRZEKRÓJ A-A
	SKALA 1:25
	AUTOR: Wiktor Zawadzki
	SPRAWDZIŁA: M. Zawadzka
Koncepcja Wnętrz NIP 5251089804	+48 604 611 155
	DATA: SIERPIEŃ 2025
Projekt techniczny nie stanowi projektu branżowego	
Wymiary należy zweryfikować z rzeczywistością	

2




- Półki regulowane

MATERIAŁY SYSTEMOWEJ ZABUDOWY MEBLOWEJ	
	SUROWA PŁYTA OSB
	LAKIEROWANA PŁYTA OSB
	PŁYTA LAMINOWANA (Korpusy, Fronty, Półki regulowane)
	BLAT SOSNOWY (4cm grubości, min. 2,5cm jeśli płyta OSB obtógowana)

	NCS 8010-R90
	NCS 3005-G20
	NCS 7020-R

PROJEKT SYSTEMOWEJ ZABUDOWY MEBLOWEJ CENTRUM KULTURY WILANÓW, BRANICKIEGO 17	
	PRZĘKRÓJ A-A
	SKALA 1:25
	AUTOR: Wiktor Zawadzki
	SPRAWDZIŁA: M. Zawadzka
Konceptja Wnętrz NIP 5251089804	+48 604 611 155
	DATA: SIERPIEŃ 2025
Projekt techniczny nie stanowi projektu branżowego	
Wymiary należy zweryfikować z rzeczywistością	



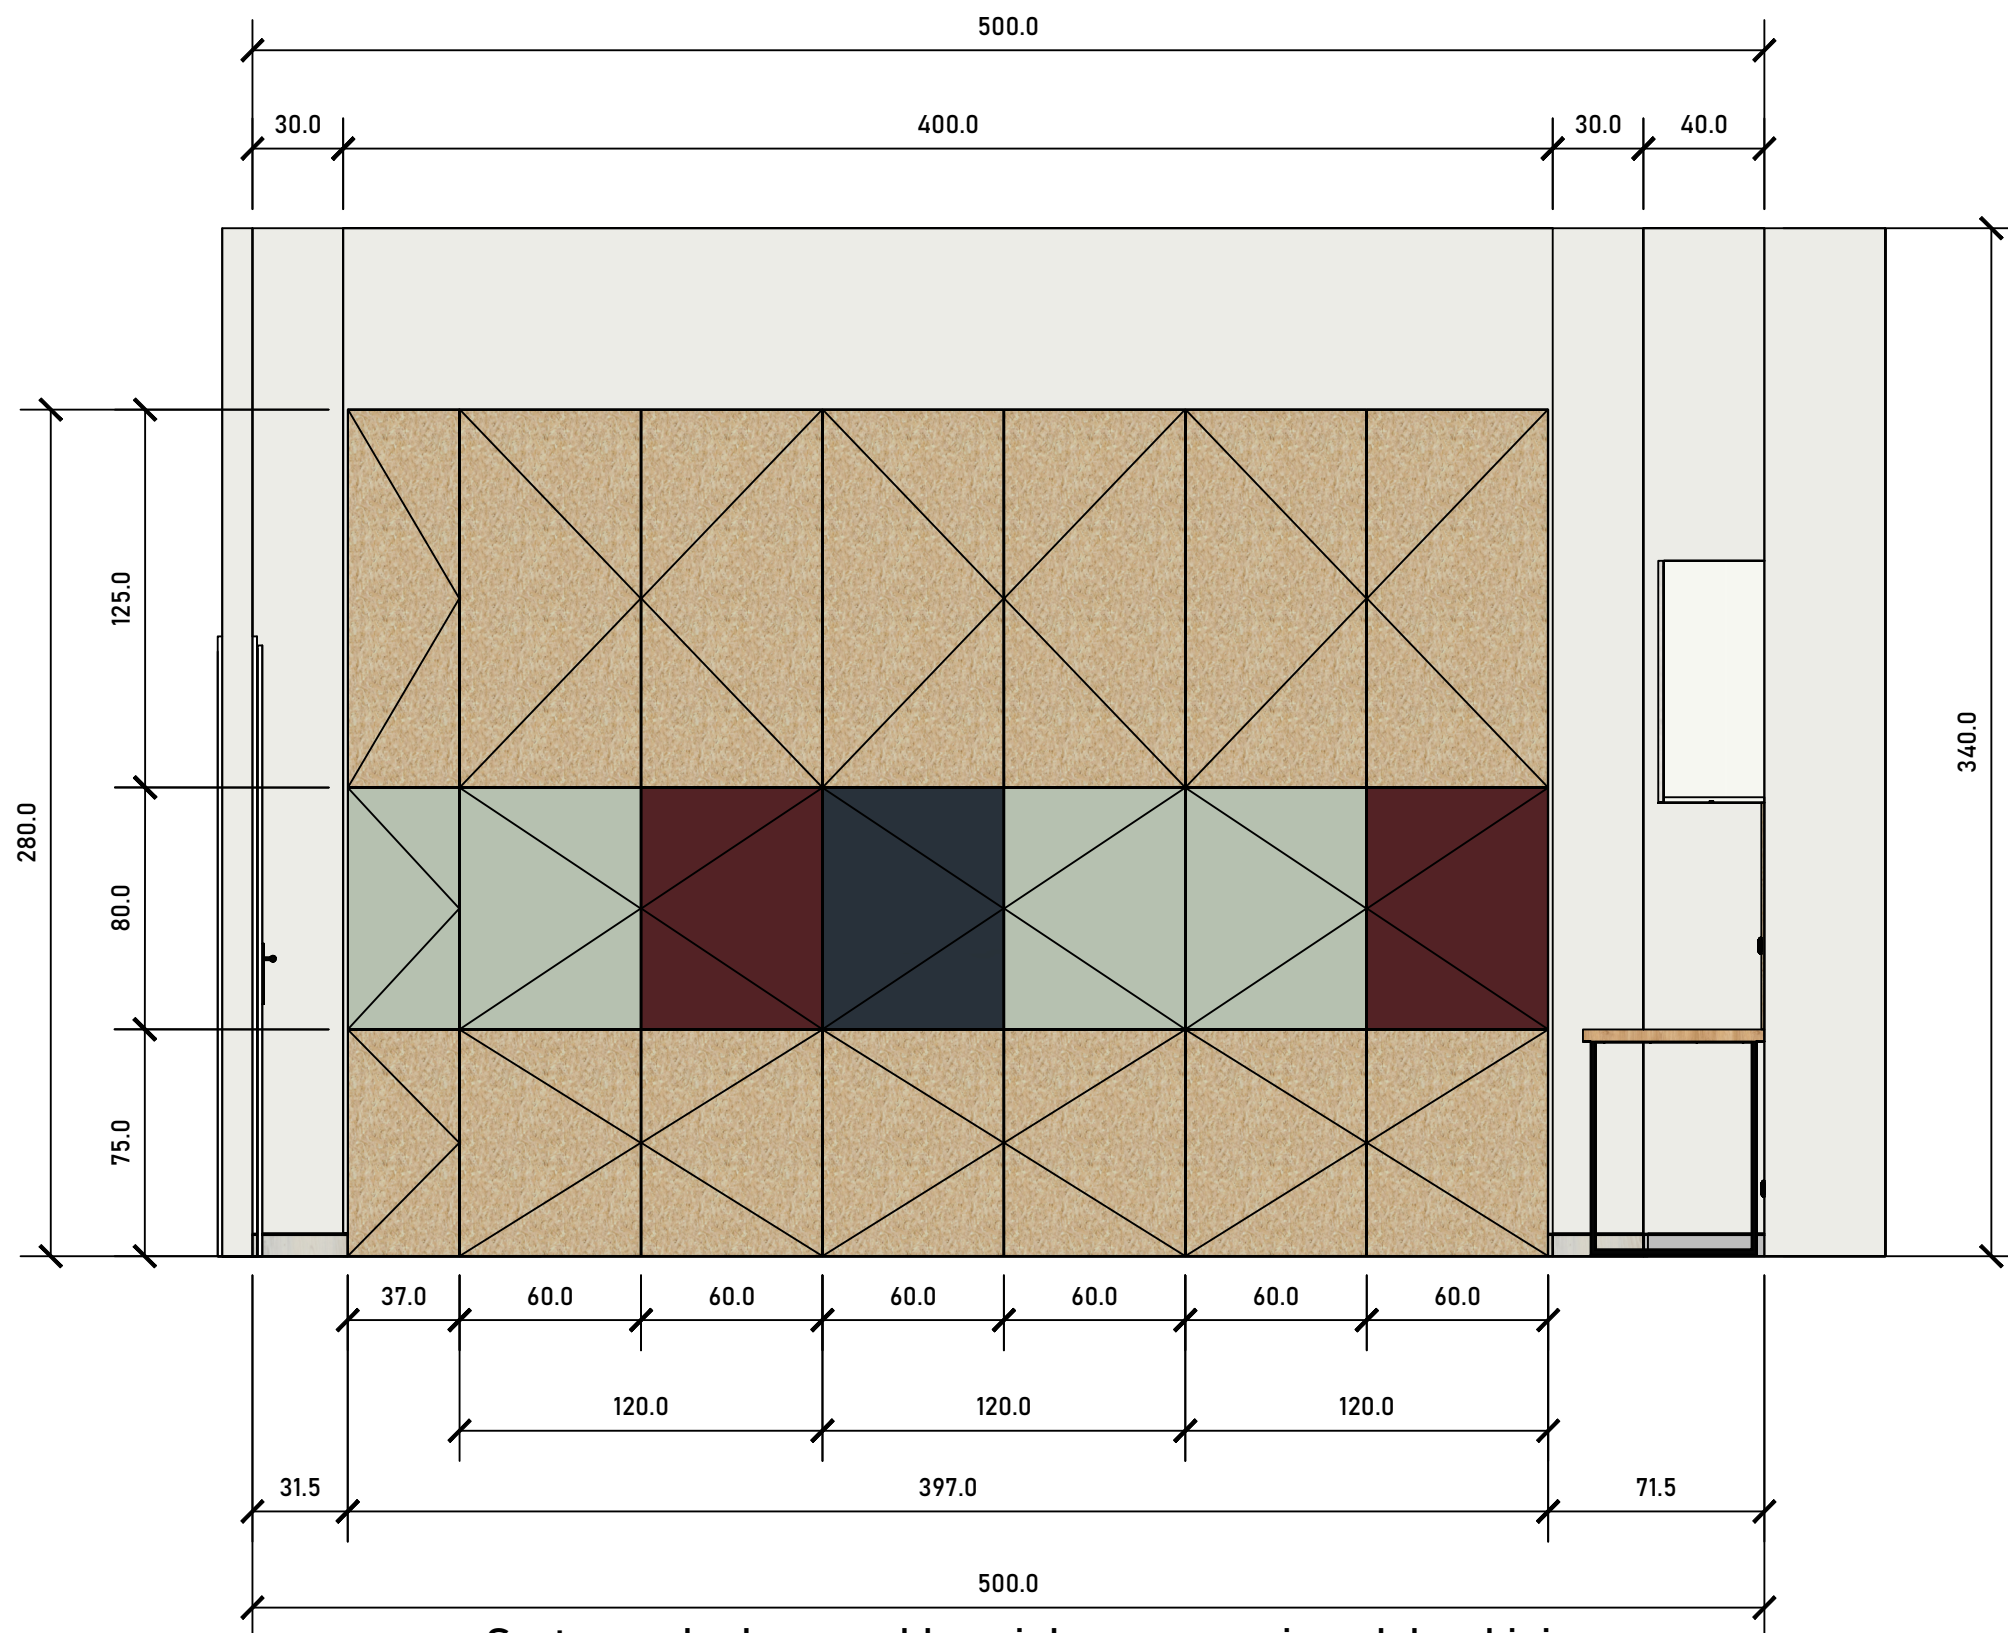


System zabudowy meblowej do pracowni modelarskiej
Długość 400cm, Głębokość 30cm - 60cm, Wysokość 230cm - 280cm
Zabudowa złożona jest z trwale złączonych szaf wysokich z zabudową podwieszoną

MATERIAŁY SYSTEMOWEJ ZABUDOWY MEBLOWEJ	
	SUROWA PŁYTA OSB
	LAKIEROWANA PŁYTA OSB
	PŁYTA LAMINOWANA (Korpusy, Fronty, Półki regulowane)
	BLAT SOSNOWY (4cm grubości, min. 2,5cm jeśli płyta OSB obtógowana)

	NCS 8010-R90
	NCS 3005-G20
	NCS 7020-R

PROJEKT SYSTEMOWEJ ZABUDOWY MEBLOWEJ CENTRUM KULTURY WILANÓW, BRANICKIEGO 17	
	PRZESZKÓJ B-B
	SKALA 1:25
	AUTOR: Wiktor Zawadzki
Konceptja Wnętrz NIP 5251089804	SPRAWDZIŁA: M. Zawadzka
	+48 604 611 155
DATA: SIERPIEŃ 2025	
Projekt techniczny nie stanowi projektu branżowego	
Wymiary należy zweryfikować z rzeczywistością	

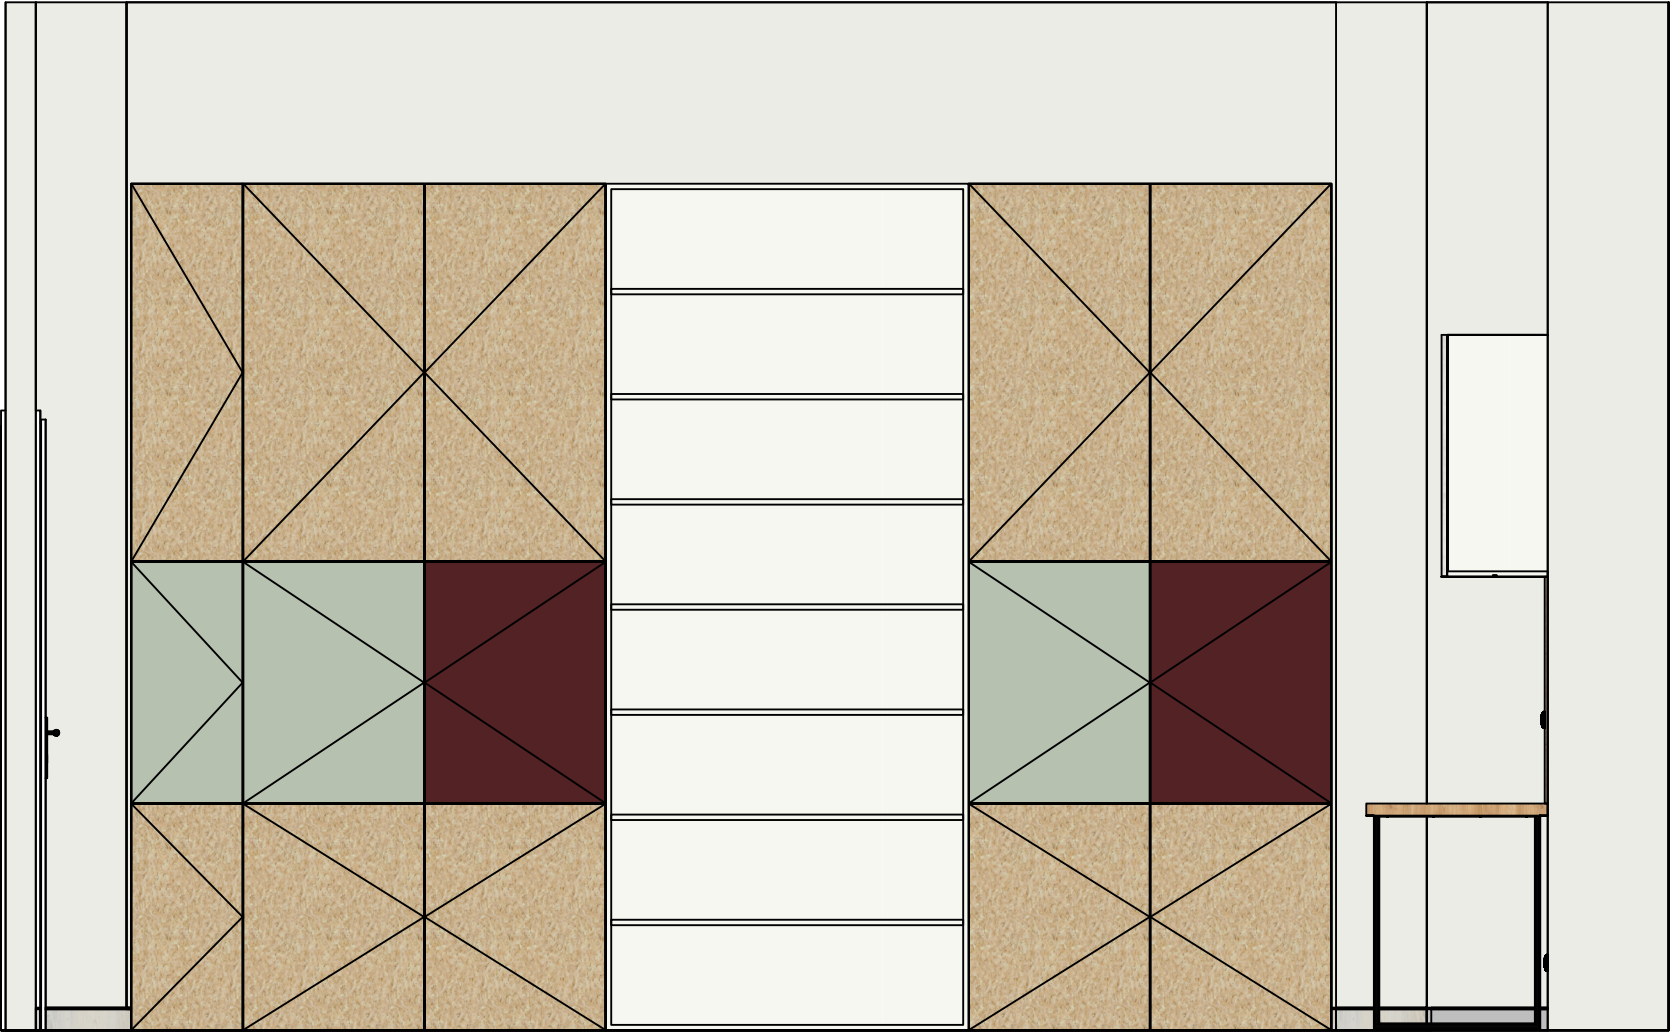

- Półki regulowane

MATERIAŁY SYSTEMOWEJ ZABUDOWY MEBLOWEJ	
	SUROWA PŁYTA OSB
  	LAKIEROWANA PŁYTA OSB
	PŁYTA LAMINOWANA (Korpusy, Fronty, Półki regulowane)
	BLAT SOSNOWY (4cm grubości, min. 2,5cm jeśli płyta OSB obłożona)

	NCS 8010-R90
	NCS 3005-G20
	NCS 7020-R

PROJEKT SYSTEMOWEJ ZABUDOWY MEBLOWEJ CENTRUM KULTURY WILANÓW, BRANICKIEGO 17	
	PRZEKRÓJ B-B
	SKALA 1:25
	AUTOR: Wiktor Zawadzki
	SPRAWDZIŁA: M. Zawadzka
Konceptja Wnętrz NIP 5251089804	+48 604 611 155
	DATA: SIERPIEŃ 2025
Projekt techniczny nie stanowi projektu branżowego	
Wymiary należy zweryfikować z rzeczywistością	

